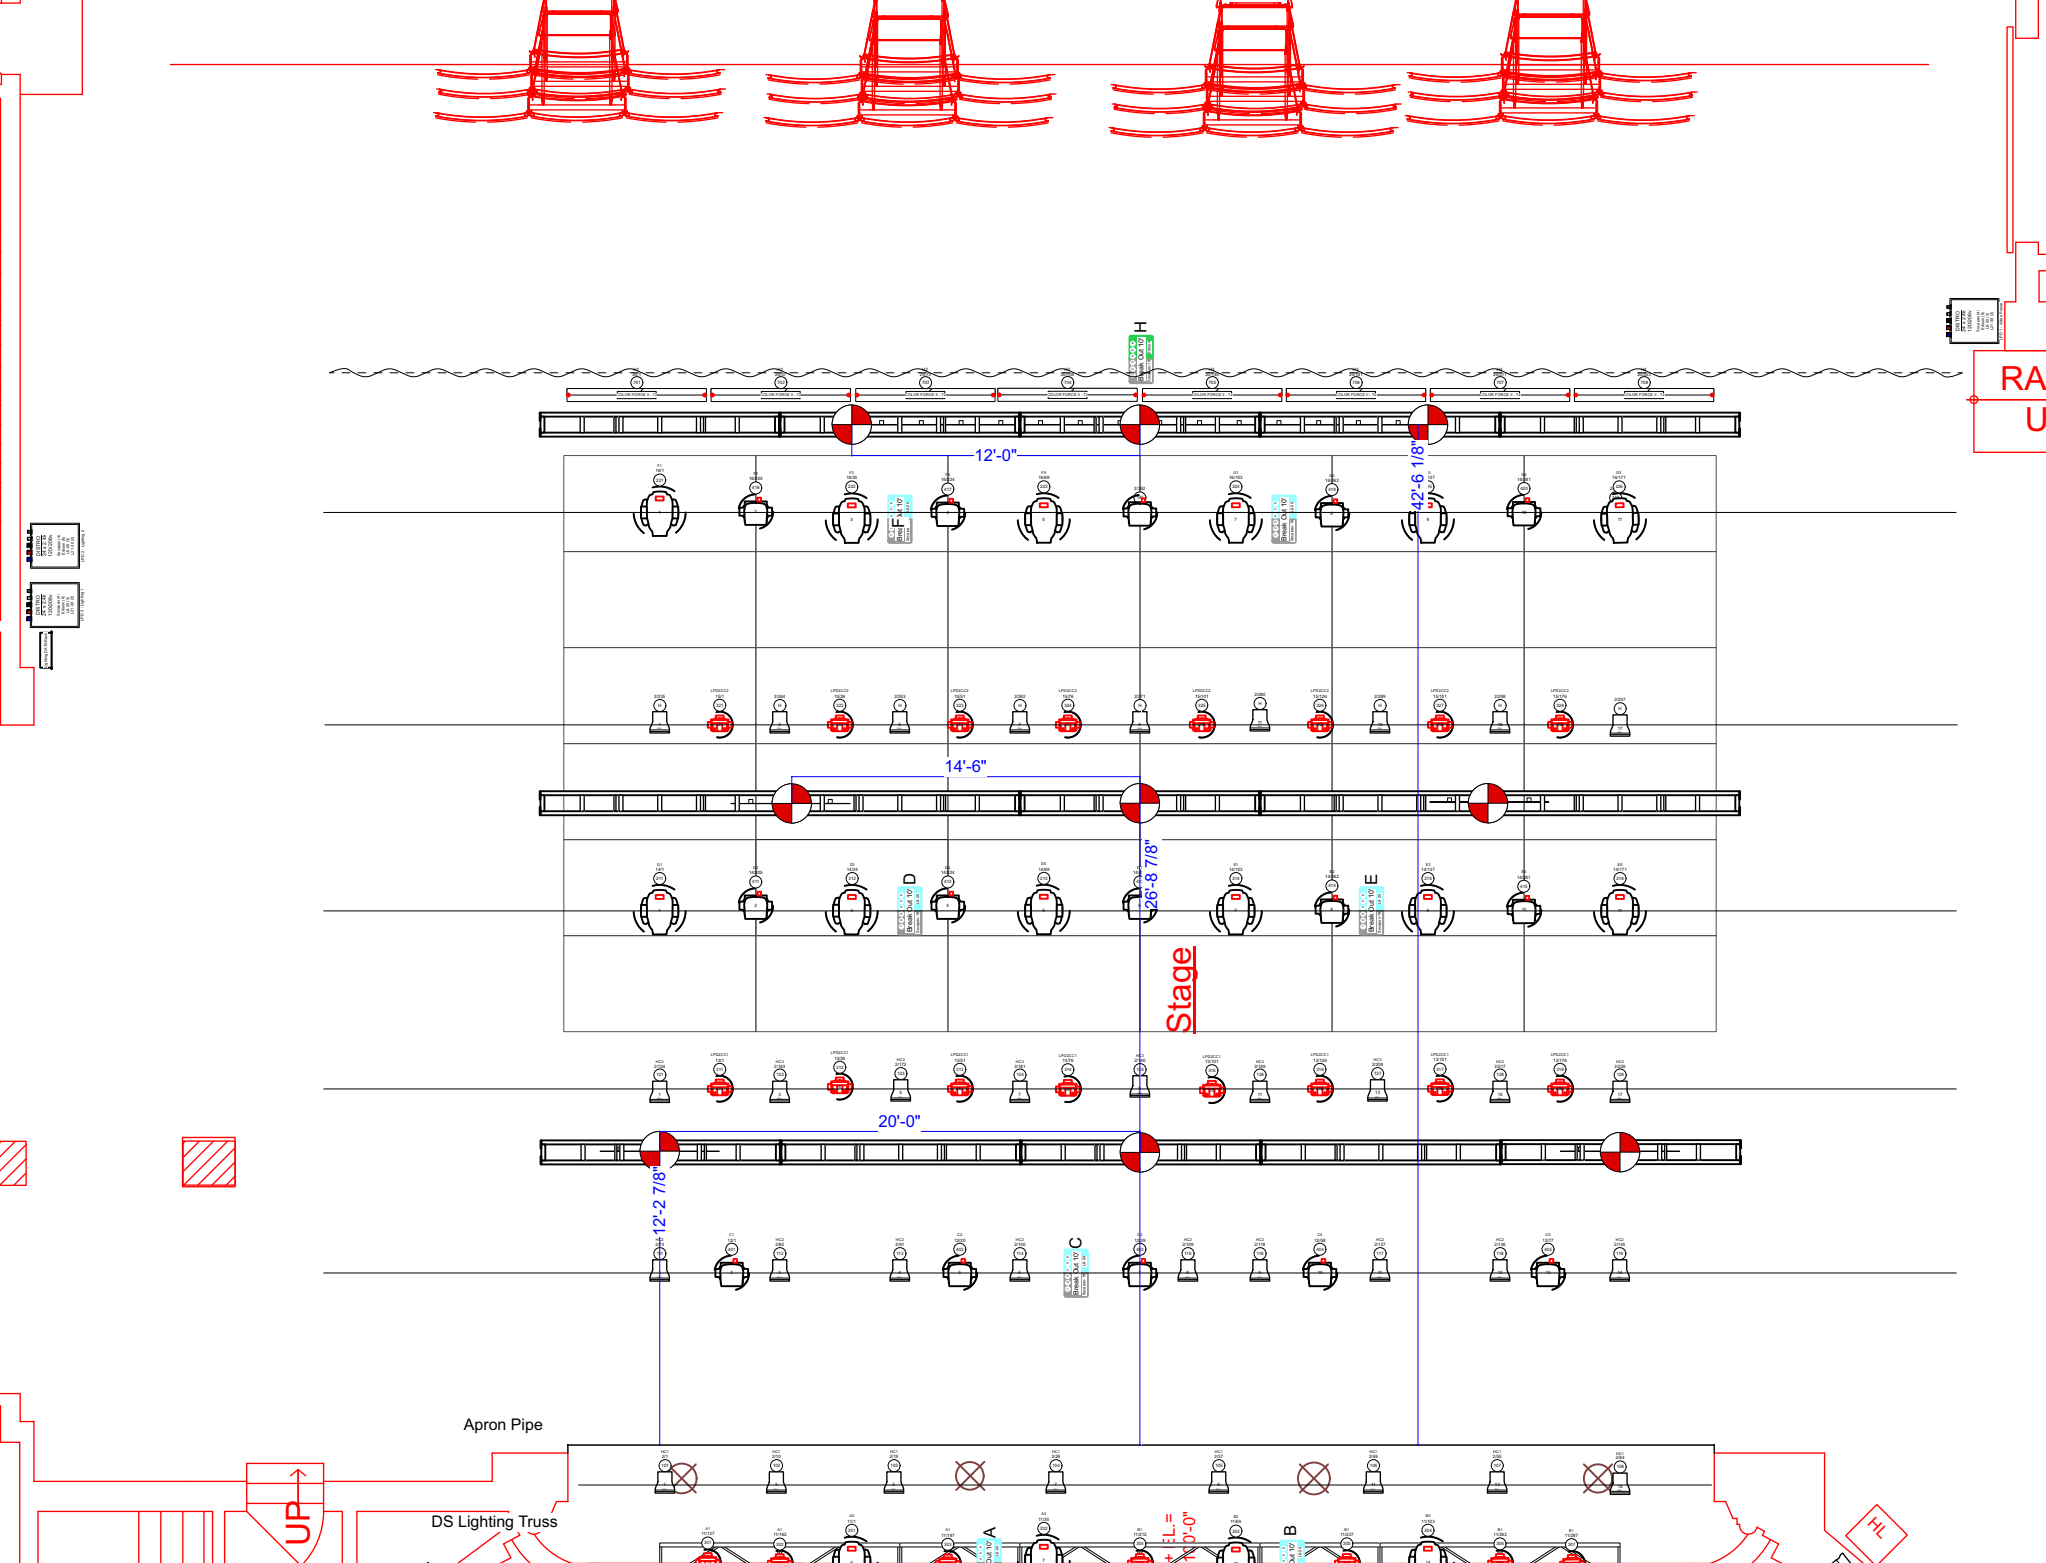
12'-0"
42'-6 1/8"
14'-6"
26'-8 7/8"
Stage
20'-0"
12'-2 7/8"
Apron Pipe
DS Lighting Truss
UP
RA
U